






14 NOM-woningen Stolwijk

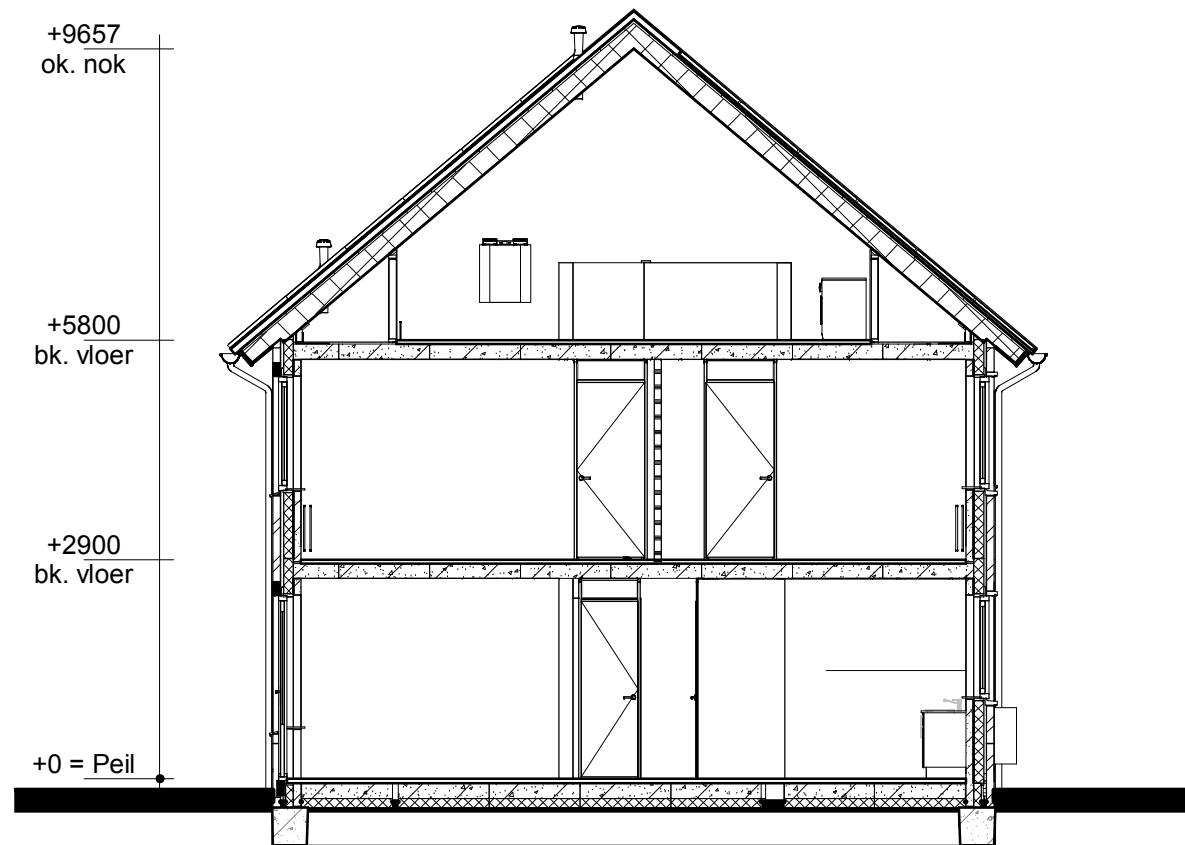


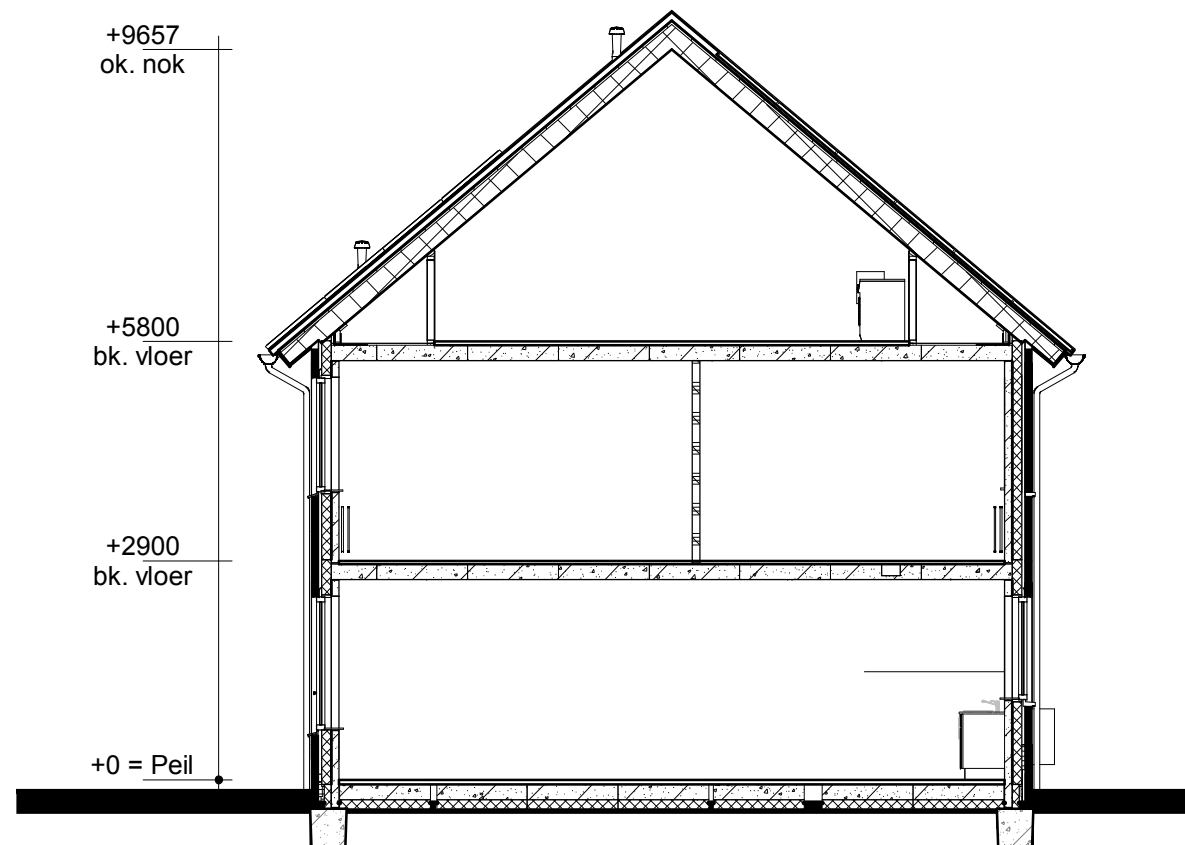

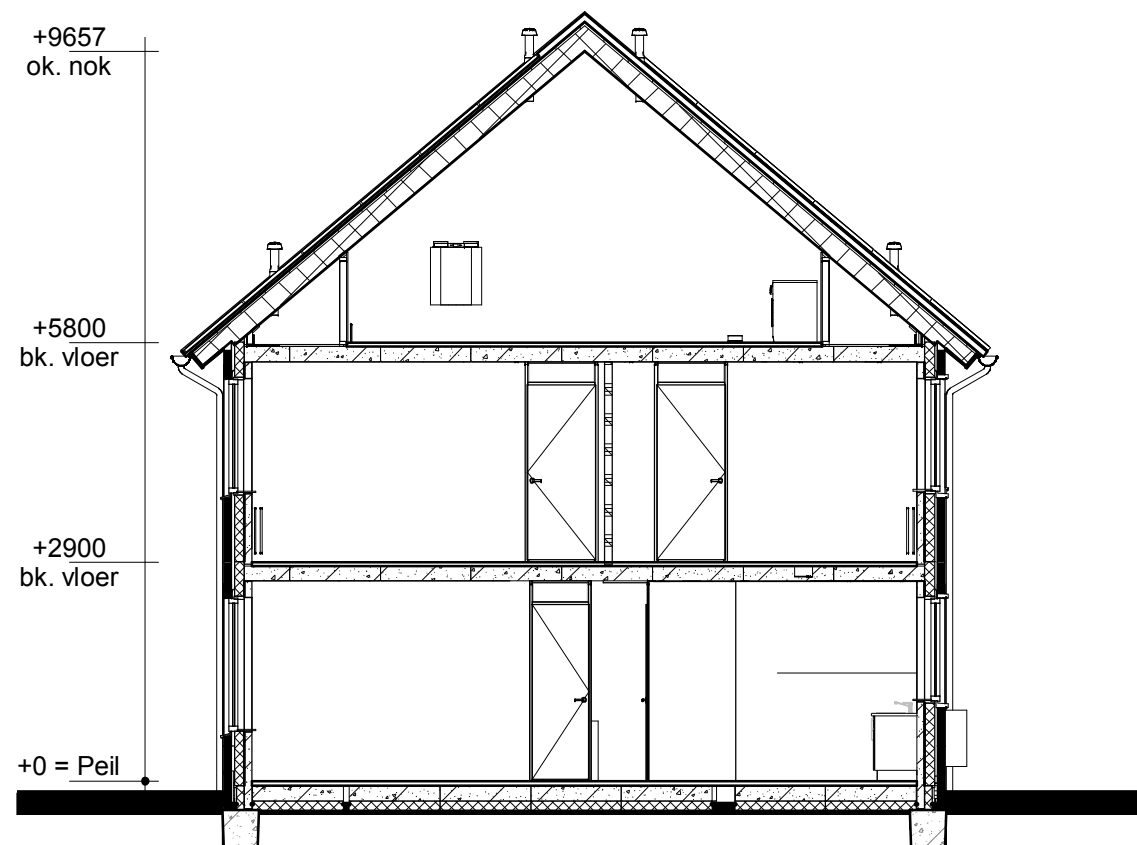




Voorgevel

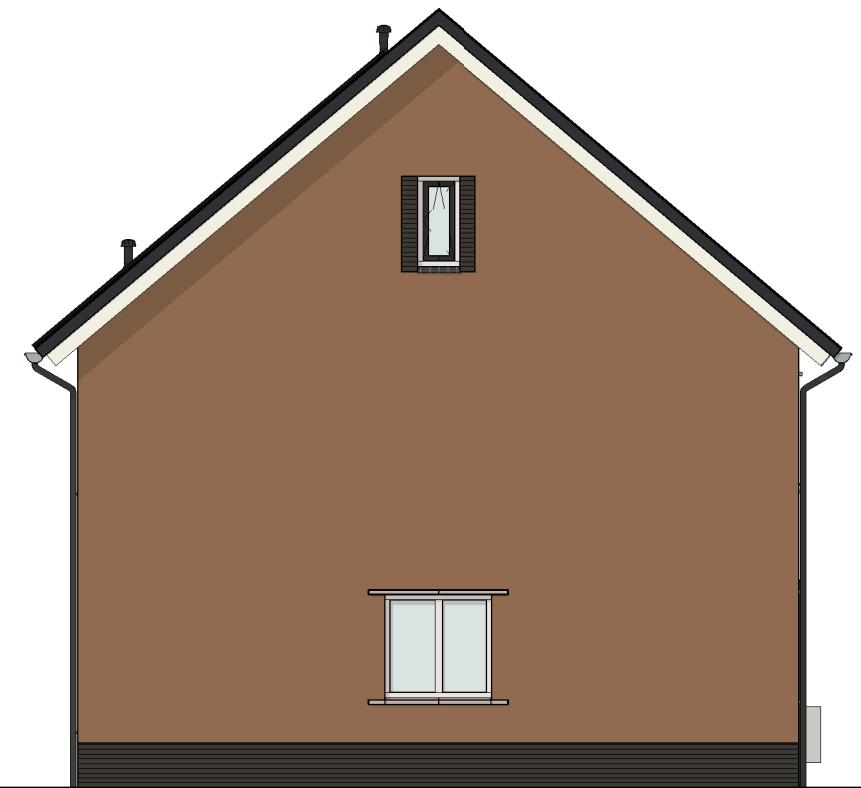


Linker zijgevel



Achtergevel

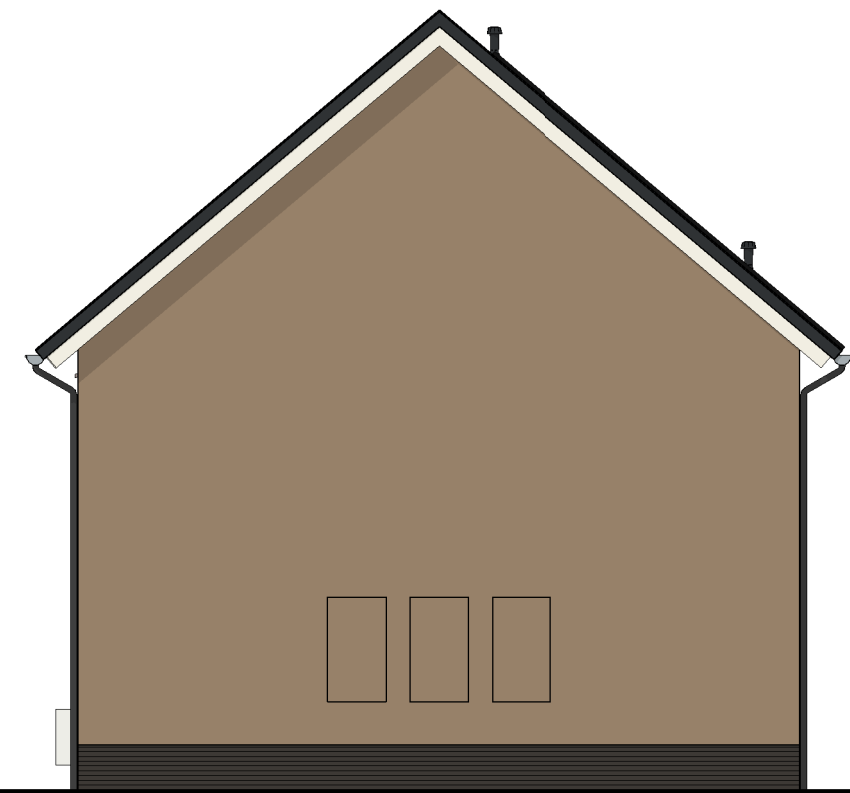

Rechter zijgevel

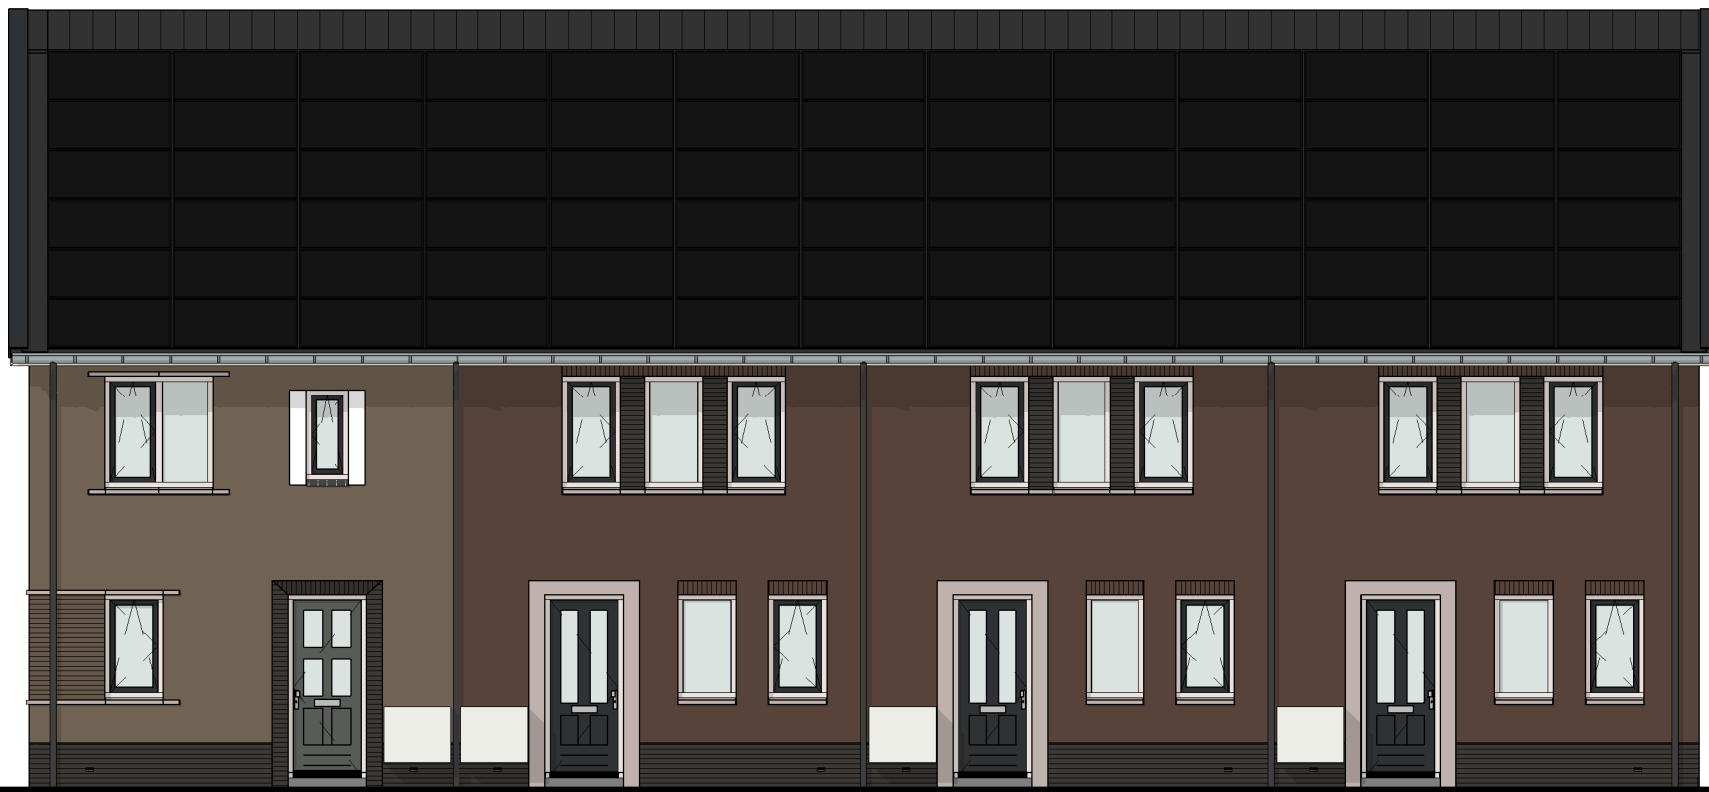


Voorgevel



Linker zijgevel



Achtergevel

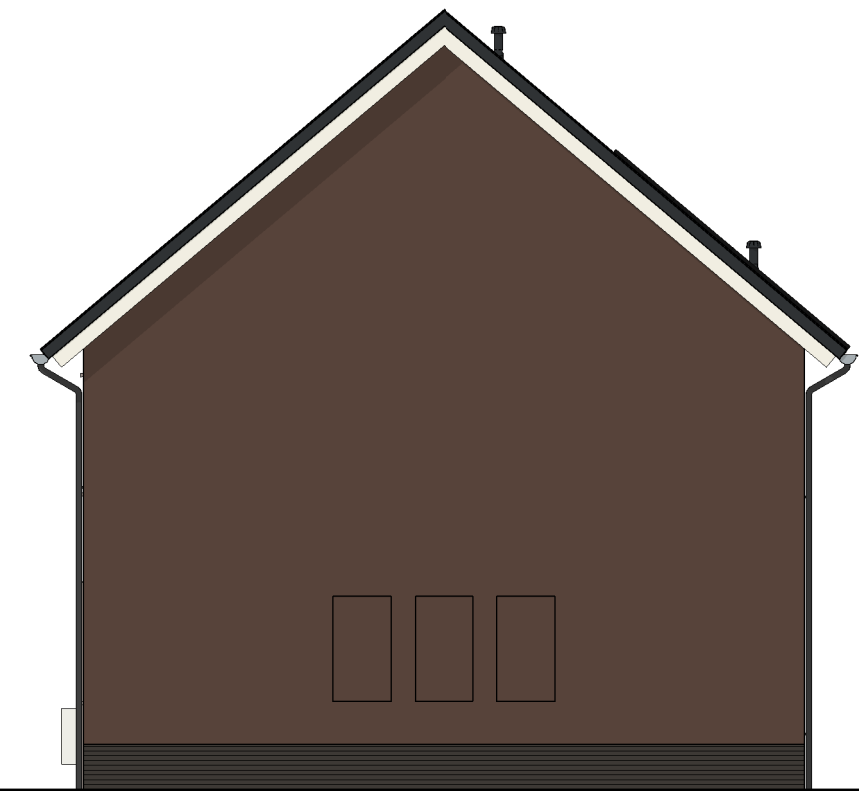

Rechter zijgevel



Voorgevel




Linker zijgevel



Achtergevel




Rechter zijgevel

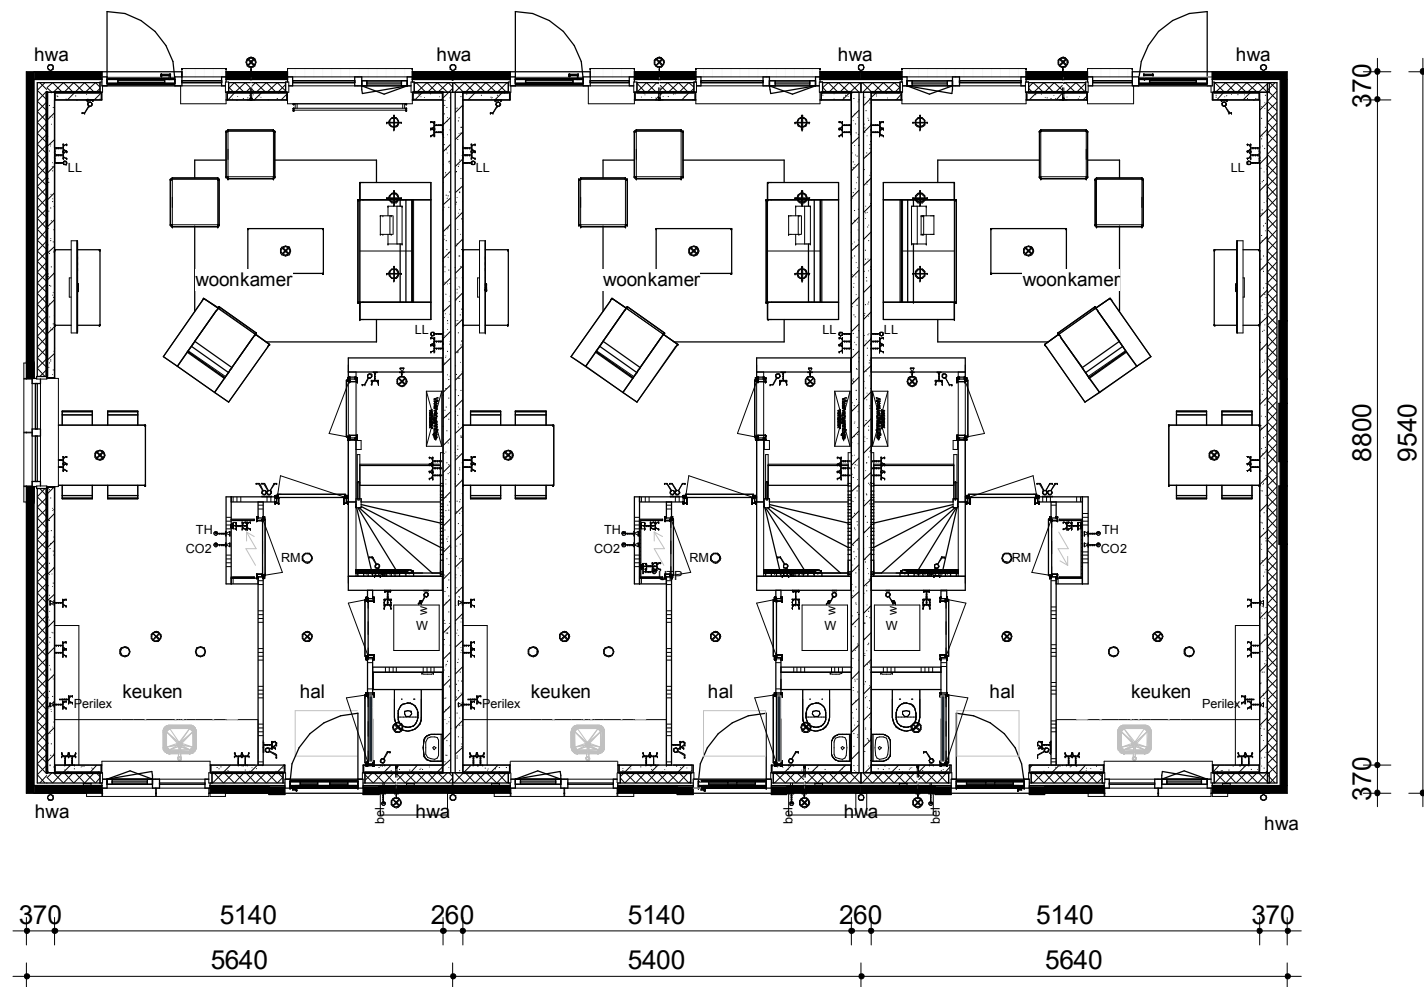

Begane grond

RENVOOI


- RM rookmelder
- ⬇ TH thermostaat
- ⬇ CO2 CO2-melder
- WTW WTW-unit
- W warmtepomp
- ⌋ wandcontactdoos

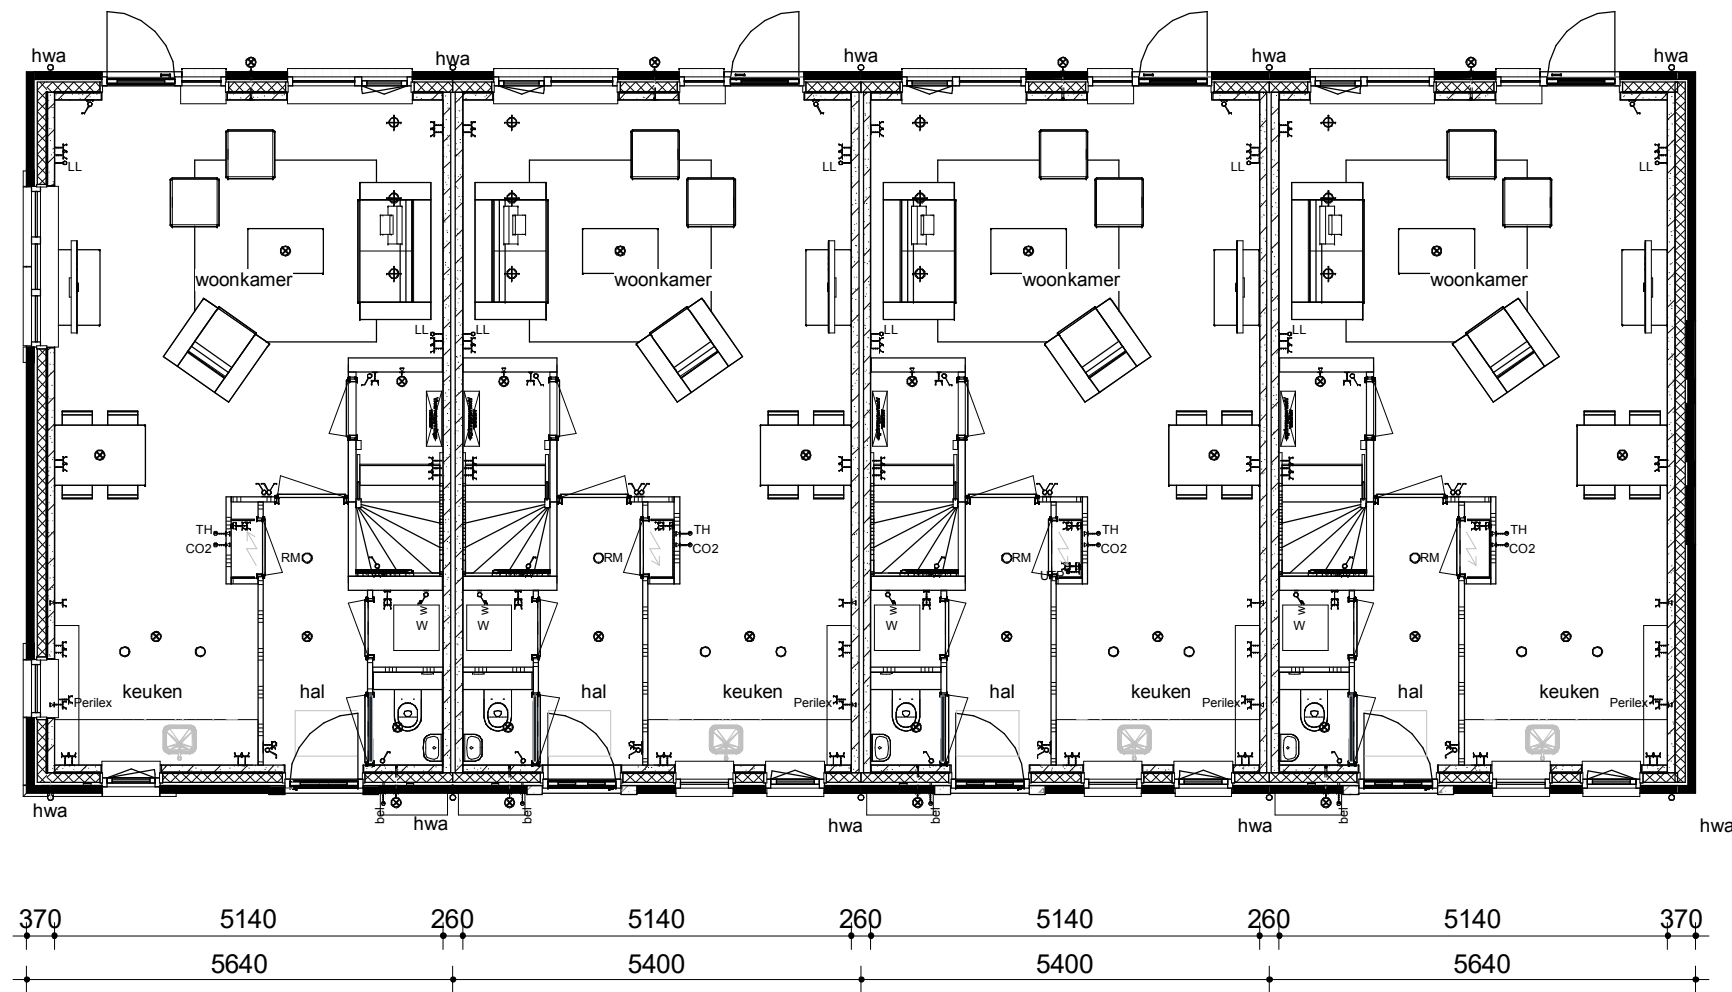

Begane grond



RENVOOI

- RM rookmelder
- ⬇ TH thermostaat
- ⬇ CO2 CO2-melder
- WTW WTW-unit
- W warmtepomp
- ⌞ wandcontactdoos

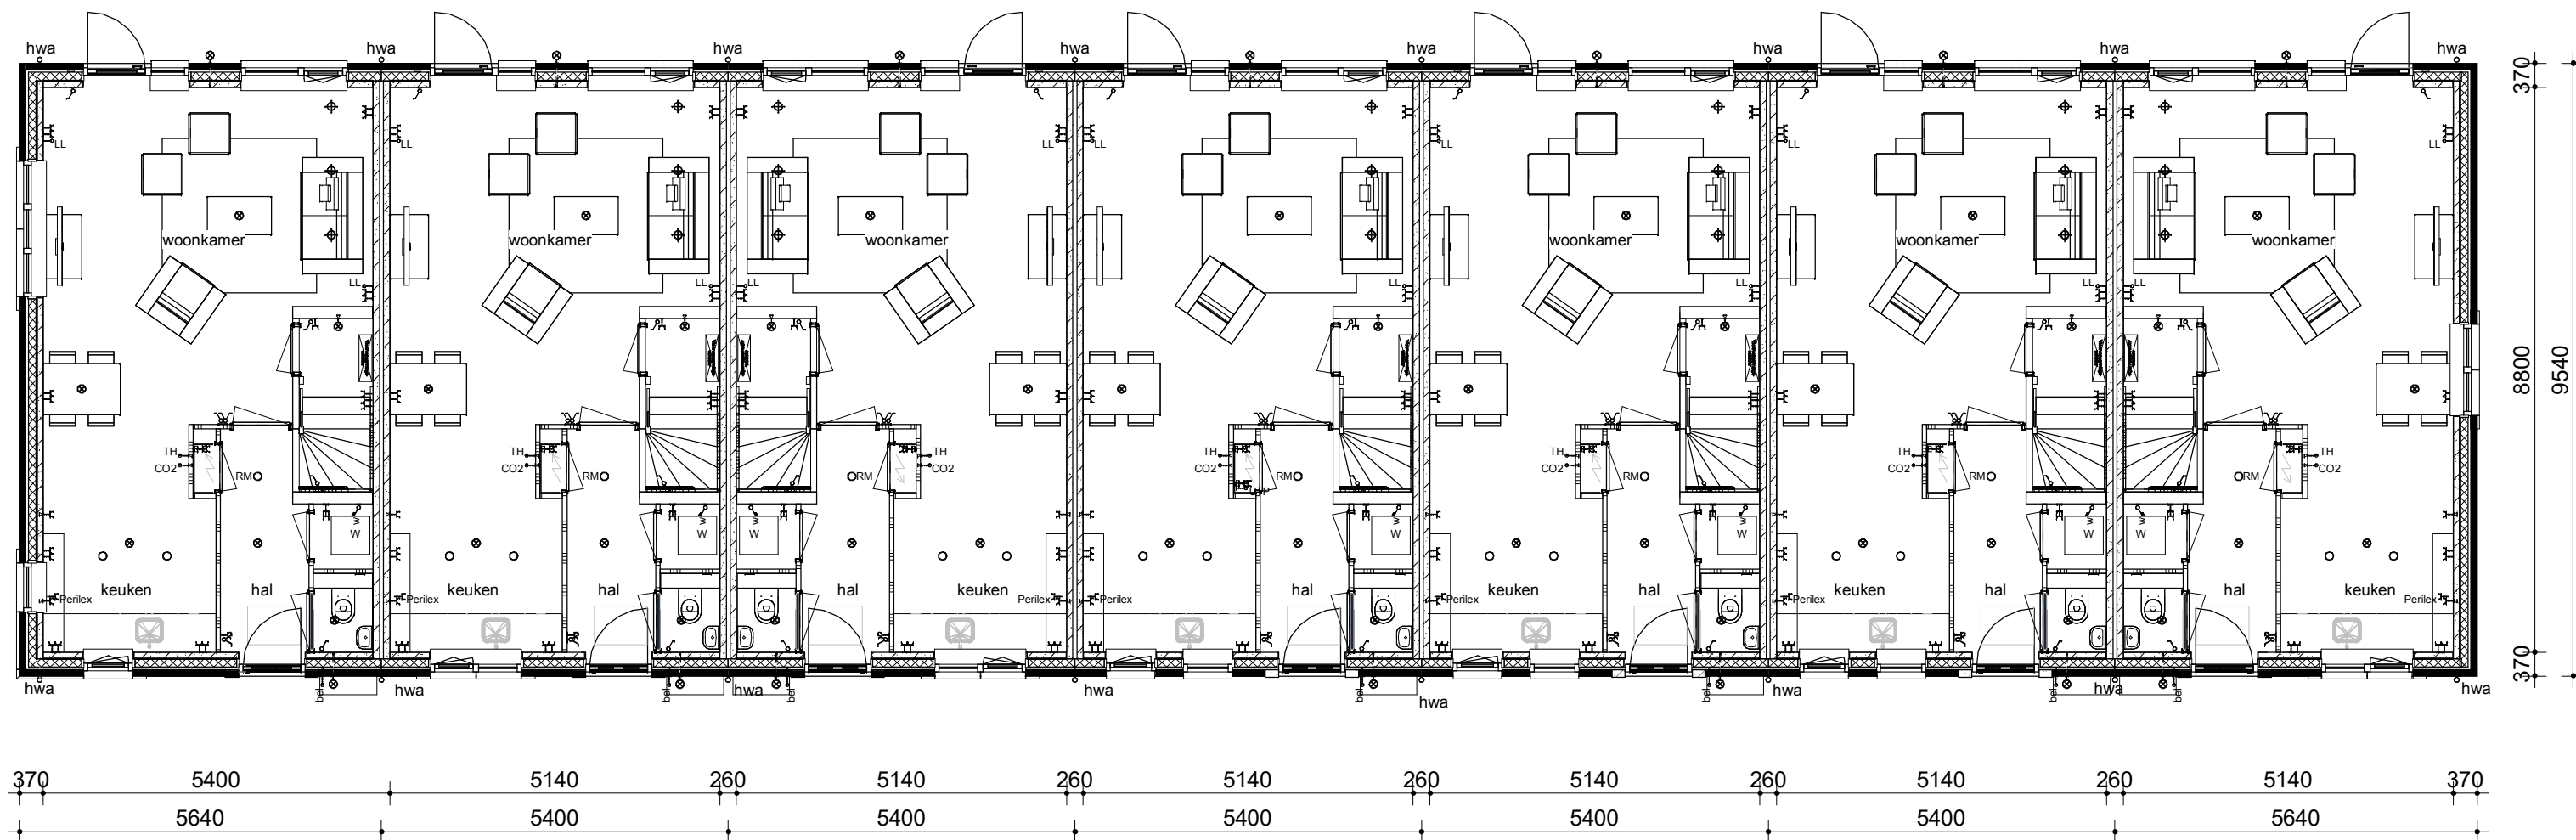



RENVOOI

- RM rookmelder
- ⬇ TH thermostaat
- ⬇ CO2 CO2-melder
- WTW WTW-unit
- W warmtepomp
- ⌞ wandcontactdoos

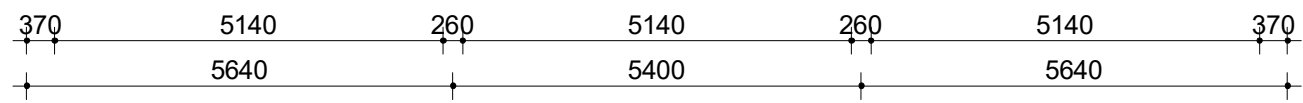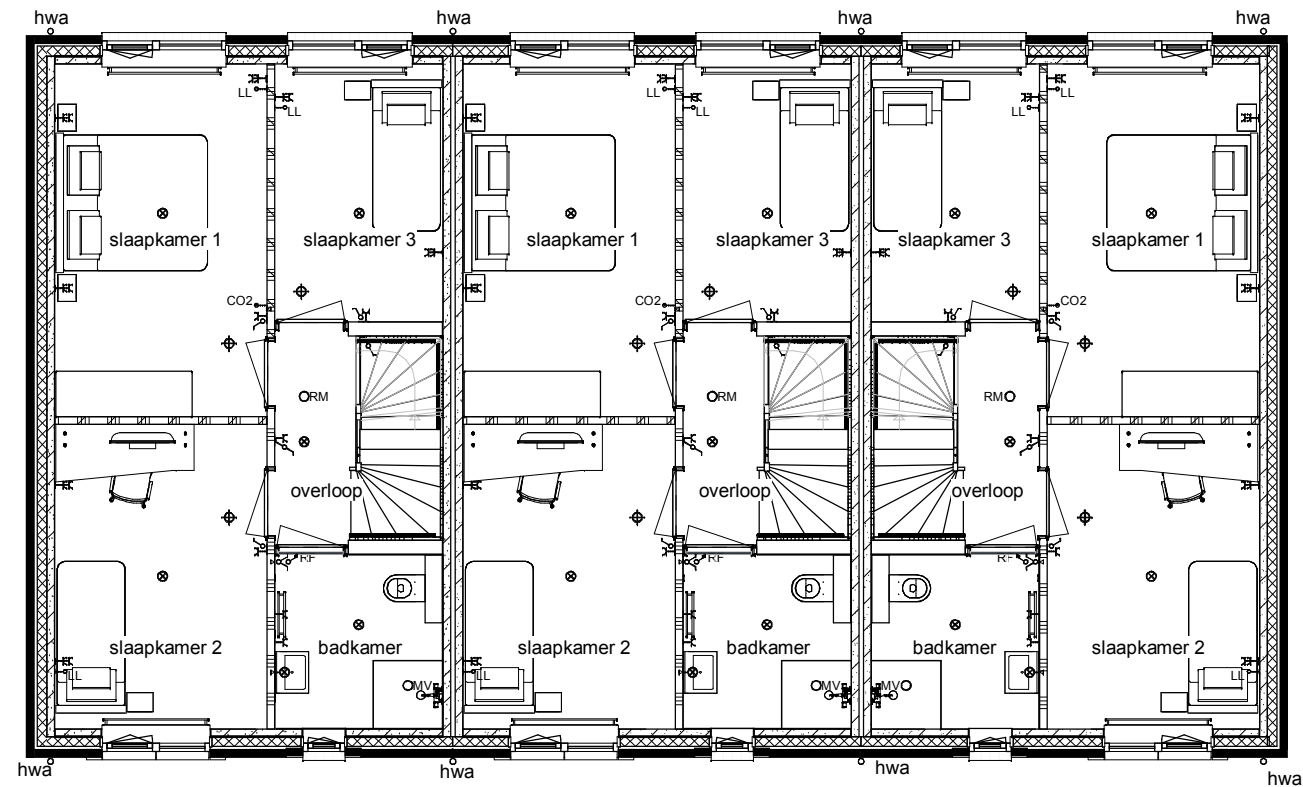


RENVOOI

- RM rookmelder
- ⬇ TH thermostaat
- ⬇ CO2 CO2-melder
- WTW WTW-unit
- W warmtepomp
- ⌞ wandcontactdoos

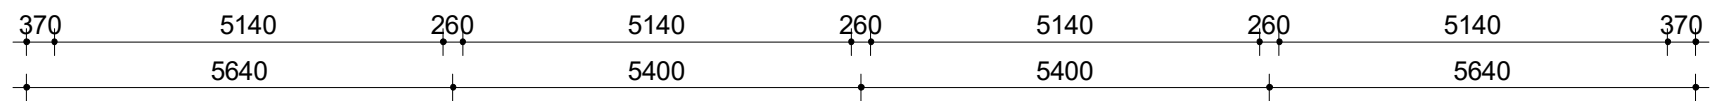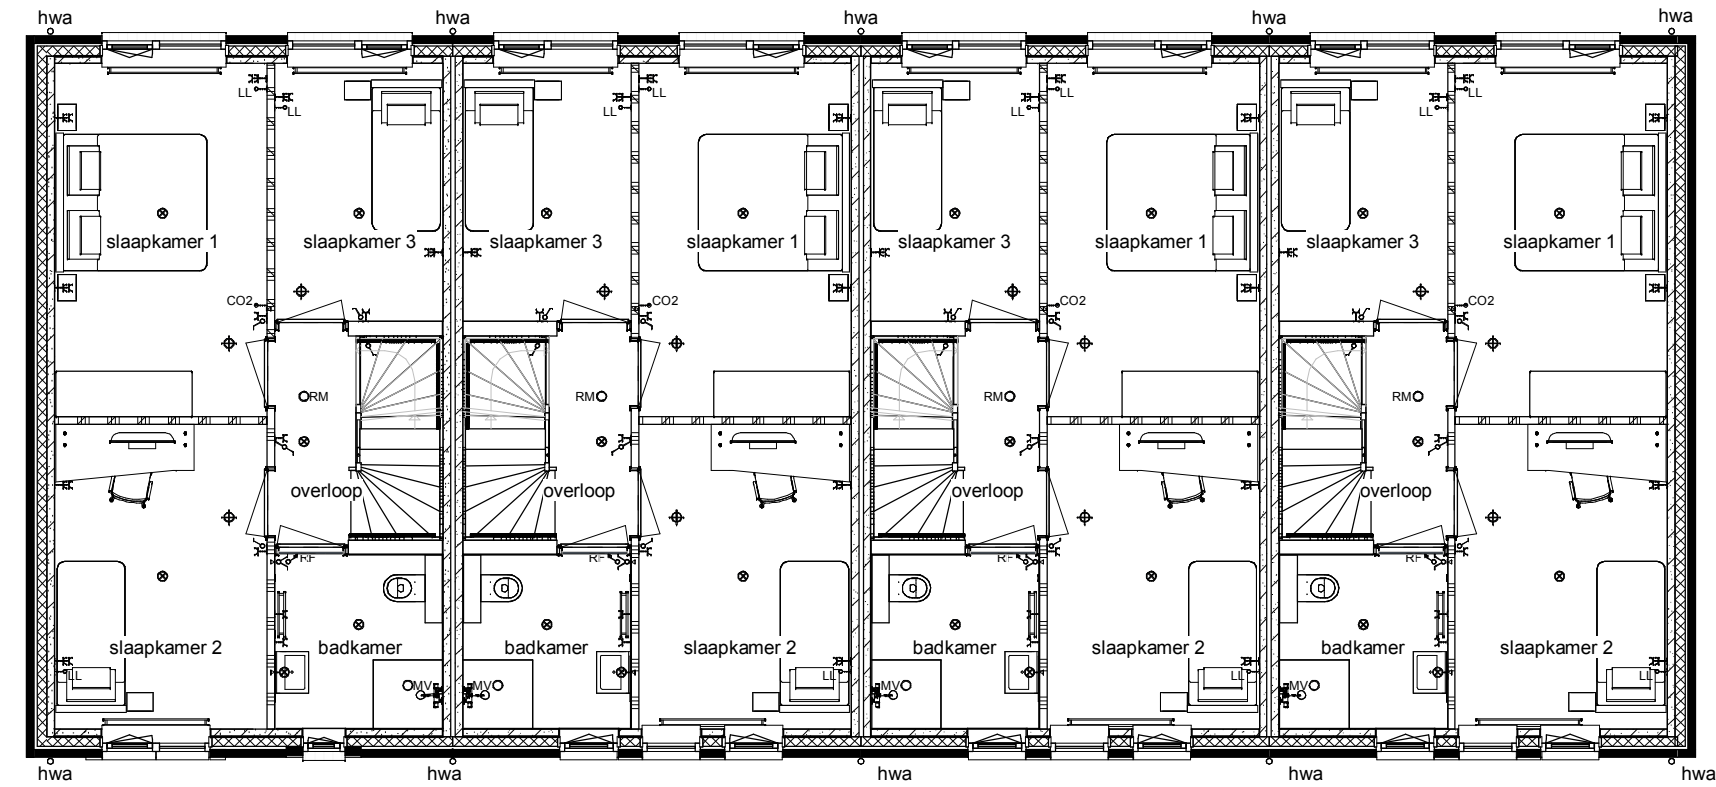


RENVOOI

- RM rookmelder
- ⋮ TH thermostaat
- ⋮ CO2 CO2-melder
- WTW WTW-unit
- W warmtepomp
- ⋮ wandcontactdoos

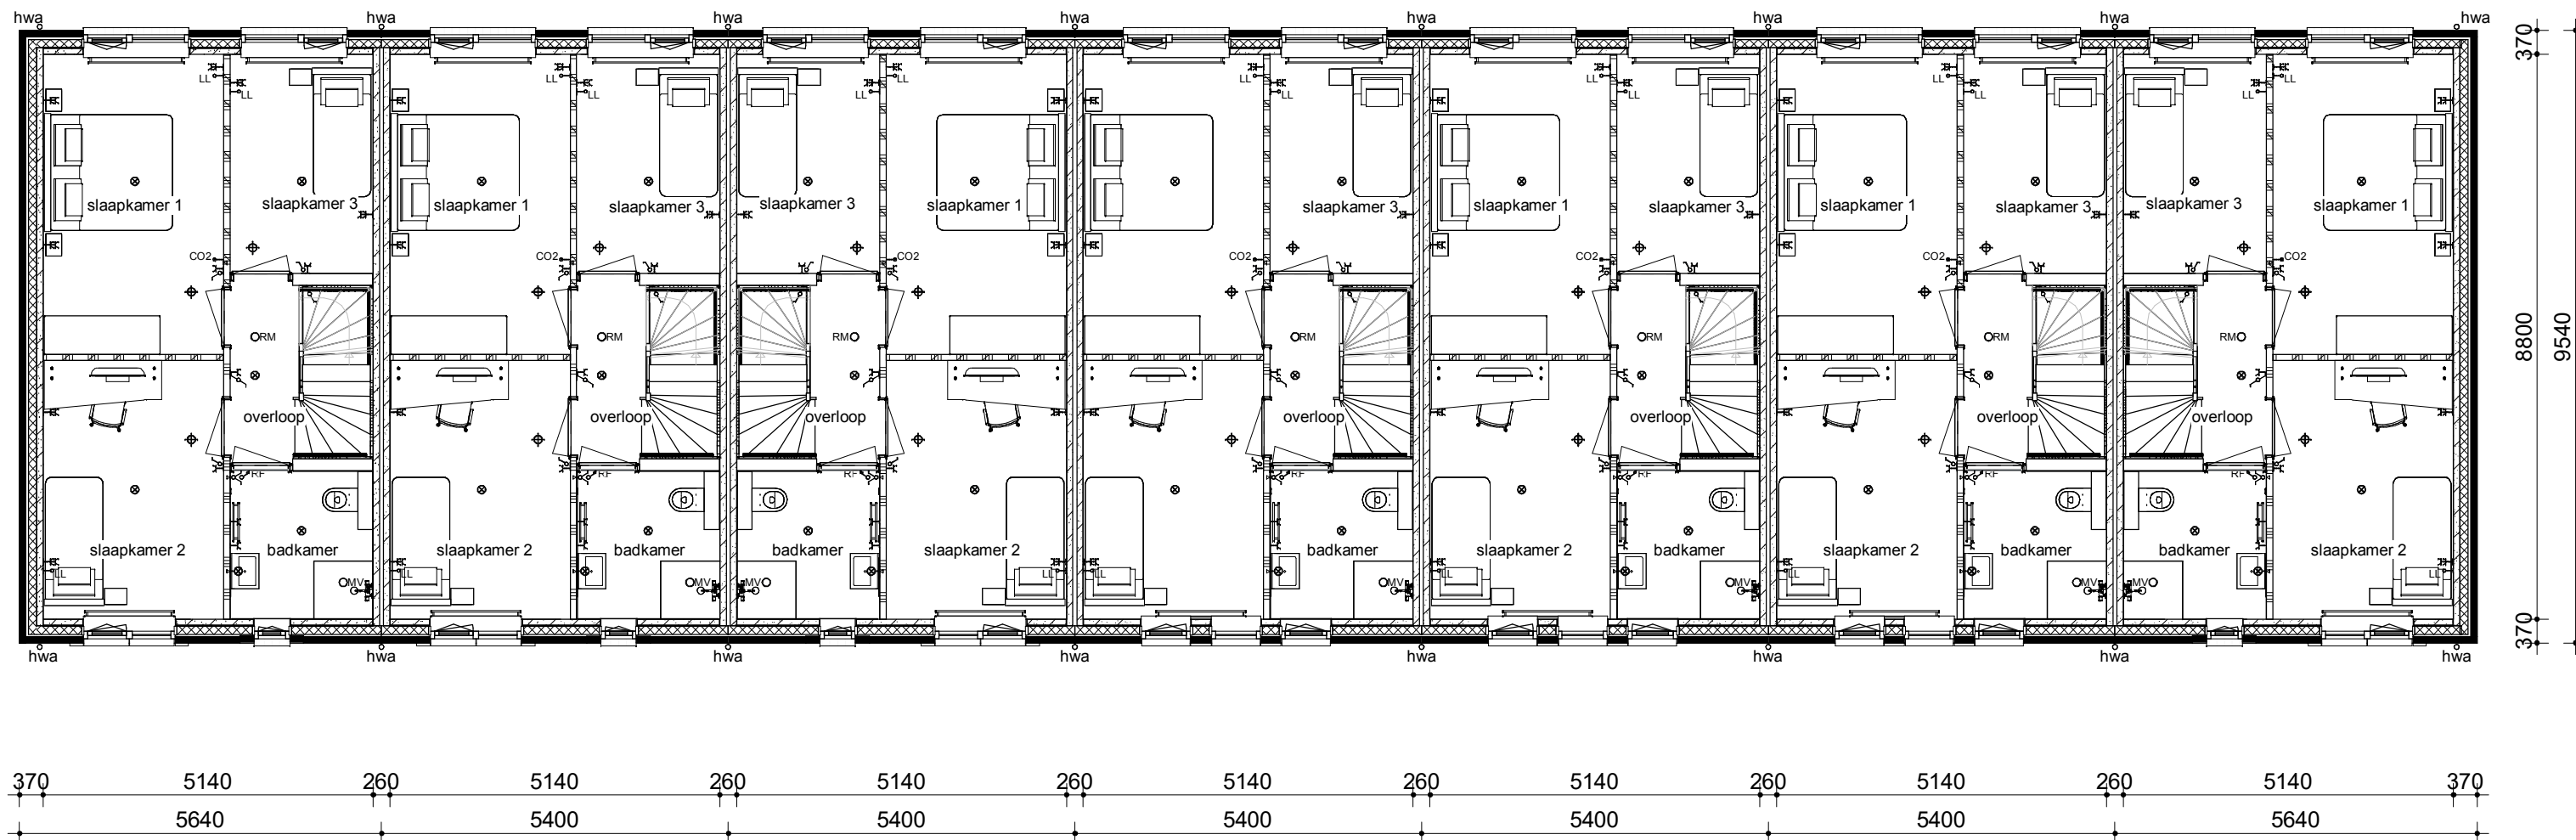

- RENVOOI
- RM rookmelder
 - ⊥ TH thermostaat
 - ⊥ CO2 CO2-melder
 - WTW WTW-unit
 - W warmtepomp
 - ⊥ wandcontactdoos

14 NOM-woningen Stolwijk
1:100


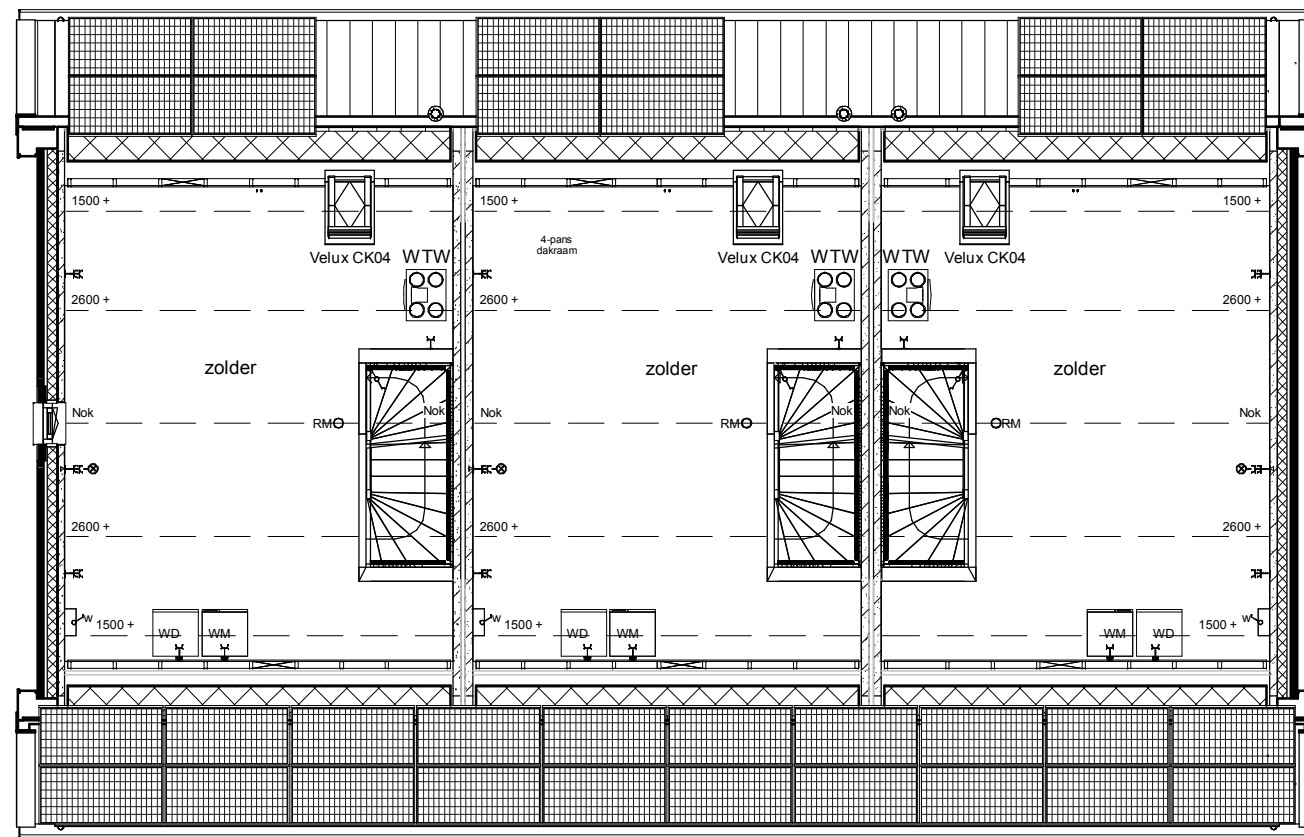


370
8800
9540
370

370 5140 260 5140 260 5140 370
5640 5400 5640



RENVOOI

- RM rookmelder
- ⋮_{TH} thermostaat
- ⋮_{CO2} CO2-melder
- WTW WTW-unit
- W warmtepomp
- ⋮ wandcontactdoos

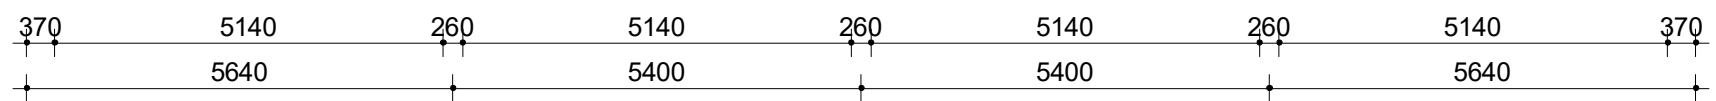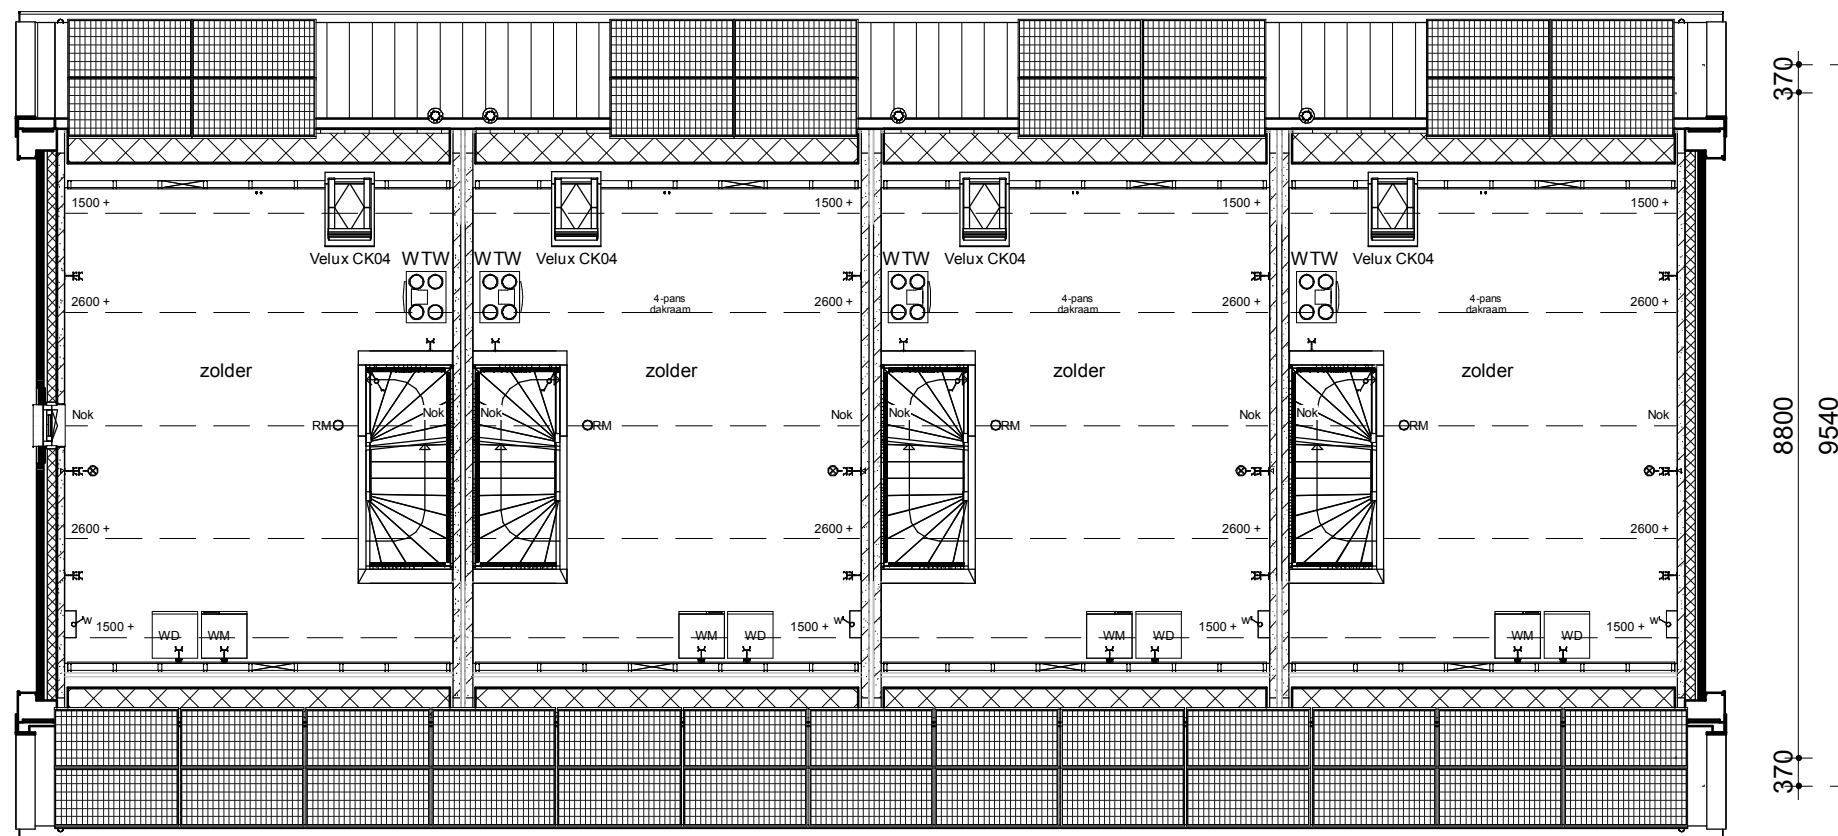

RENVOOI

- RM rookmelder
- ↓_{Th} thermostaat
- ↓_{CO2} CO2-melder
- WTW WTW-unit
- W warmtepomp
- ⌞ wandcontactdoos

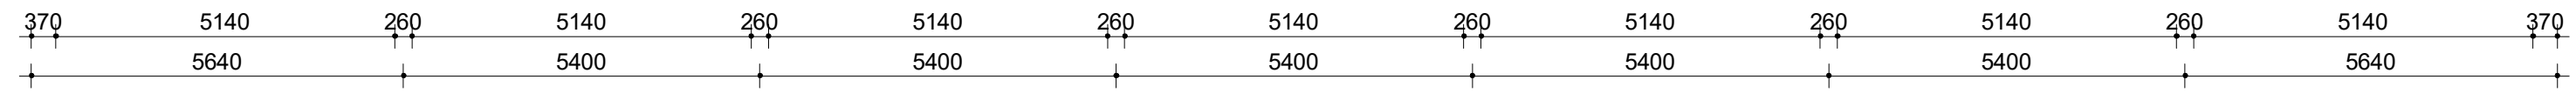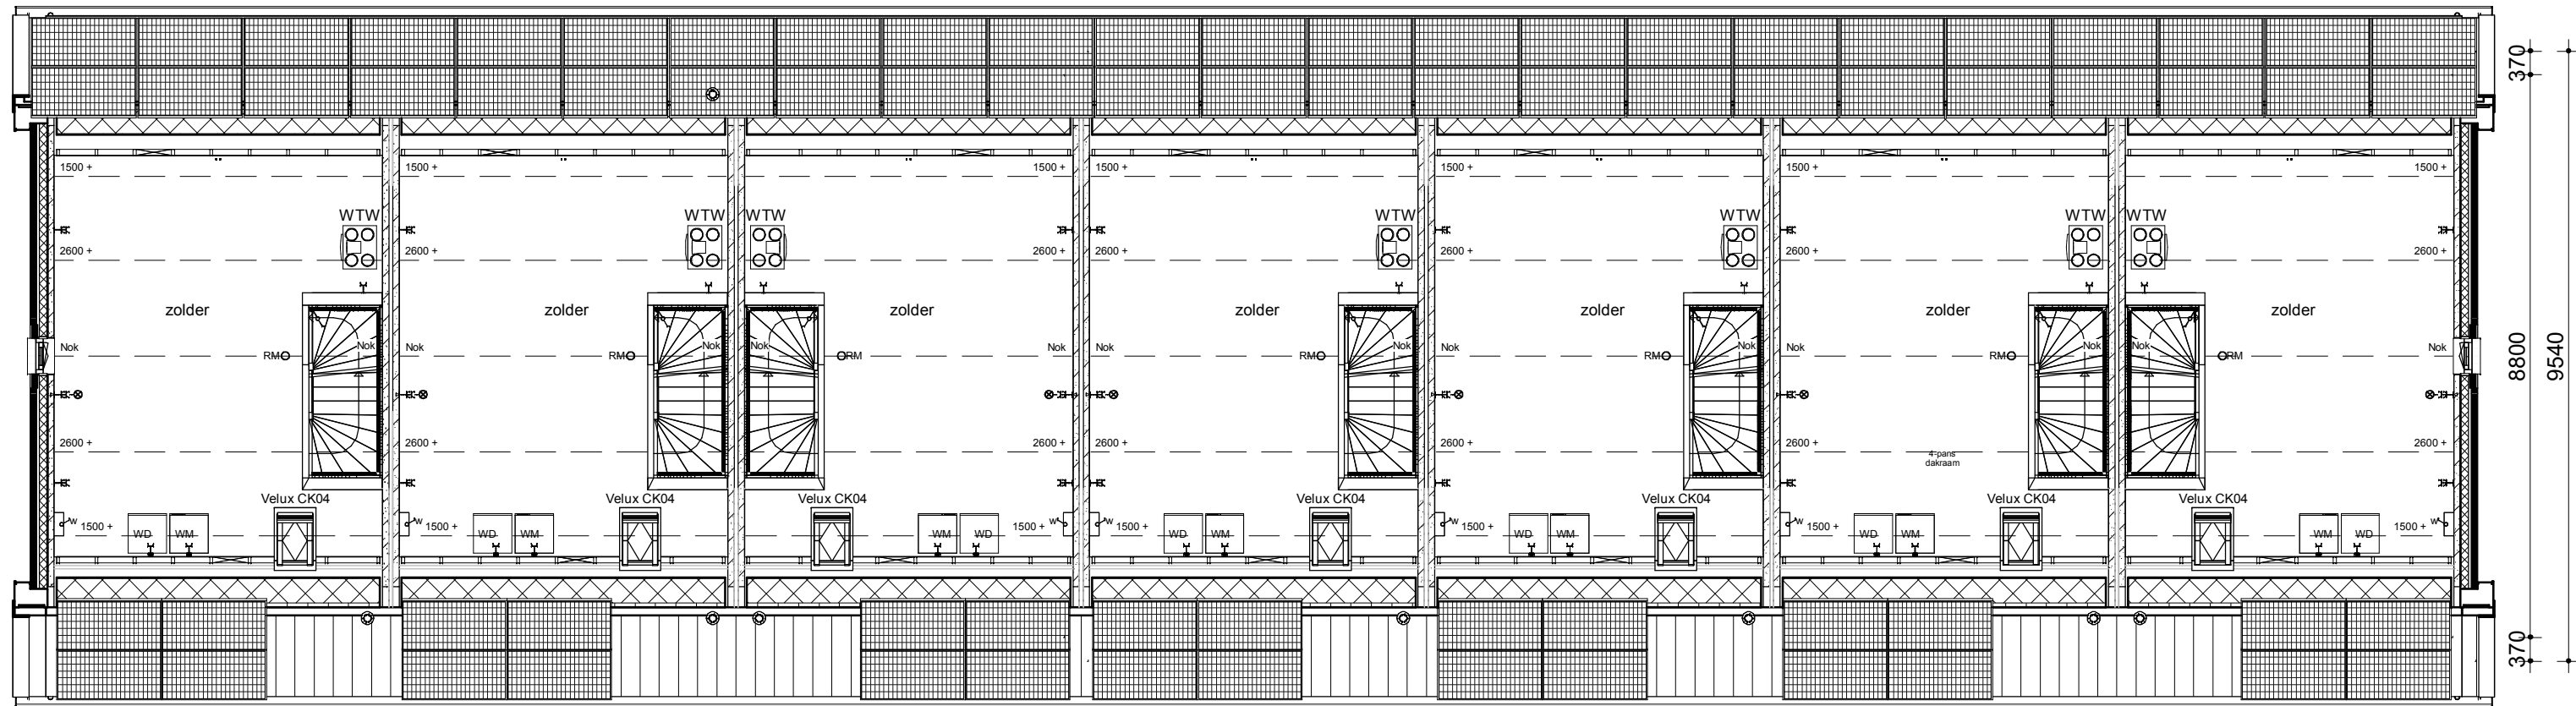

RENVOOI

- RM rookmelder
- ↓_{Th} thermostaat
- ↓_{CO2} CO2-melder
- WTW WTW-unit
- W warmtepomp
- ⌞ wandcontactdoos